
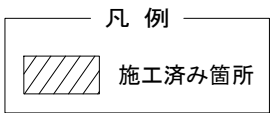
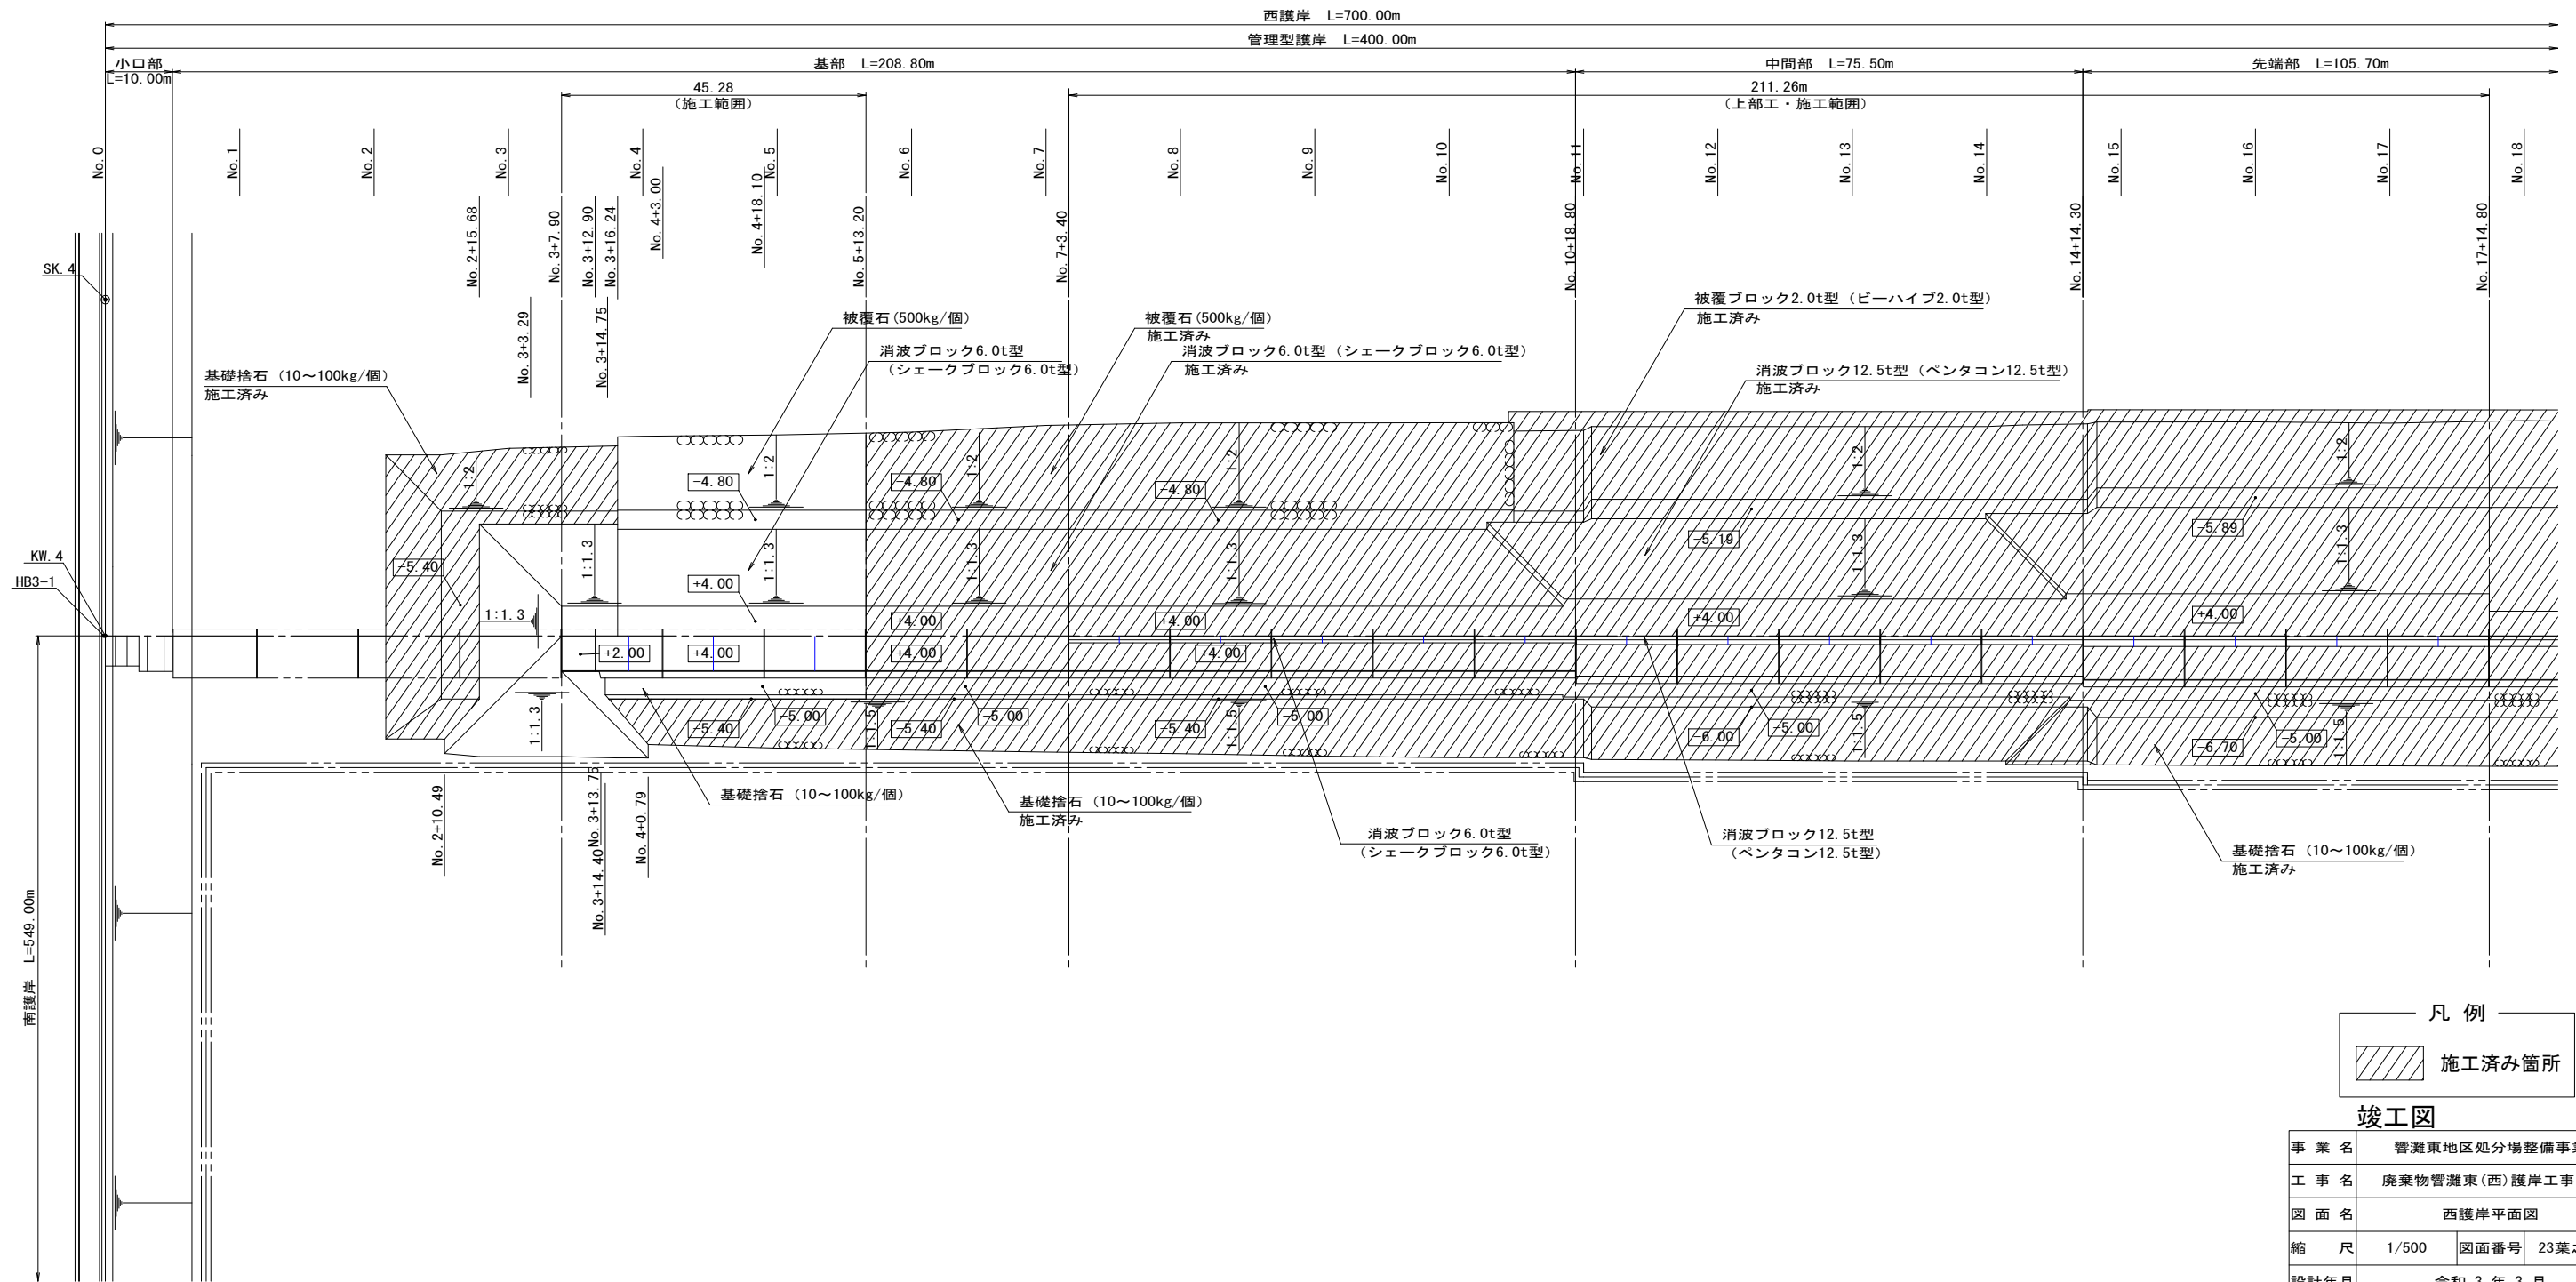


西護岸平面図 S=1/500 u:m

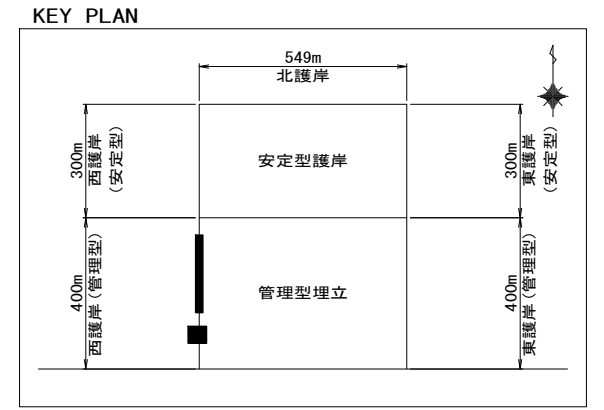

竣工図

事業名	管瀬東地区処分場整備事業		
工事名	廃棄物管瀬東(西)護岸工事(3)		
図面名	西護岸平面図		
縮尺	1/500	図面番号	23葉之内2
設計年月	令和3年3月		