
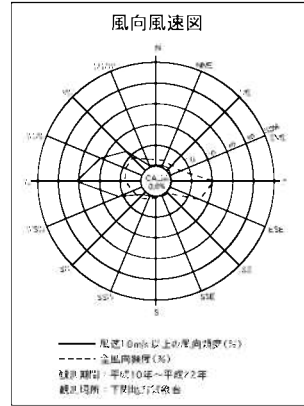


# 北九州港港湾計画図

# 響灘東地区

1:15,000

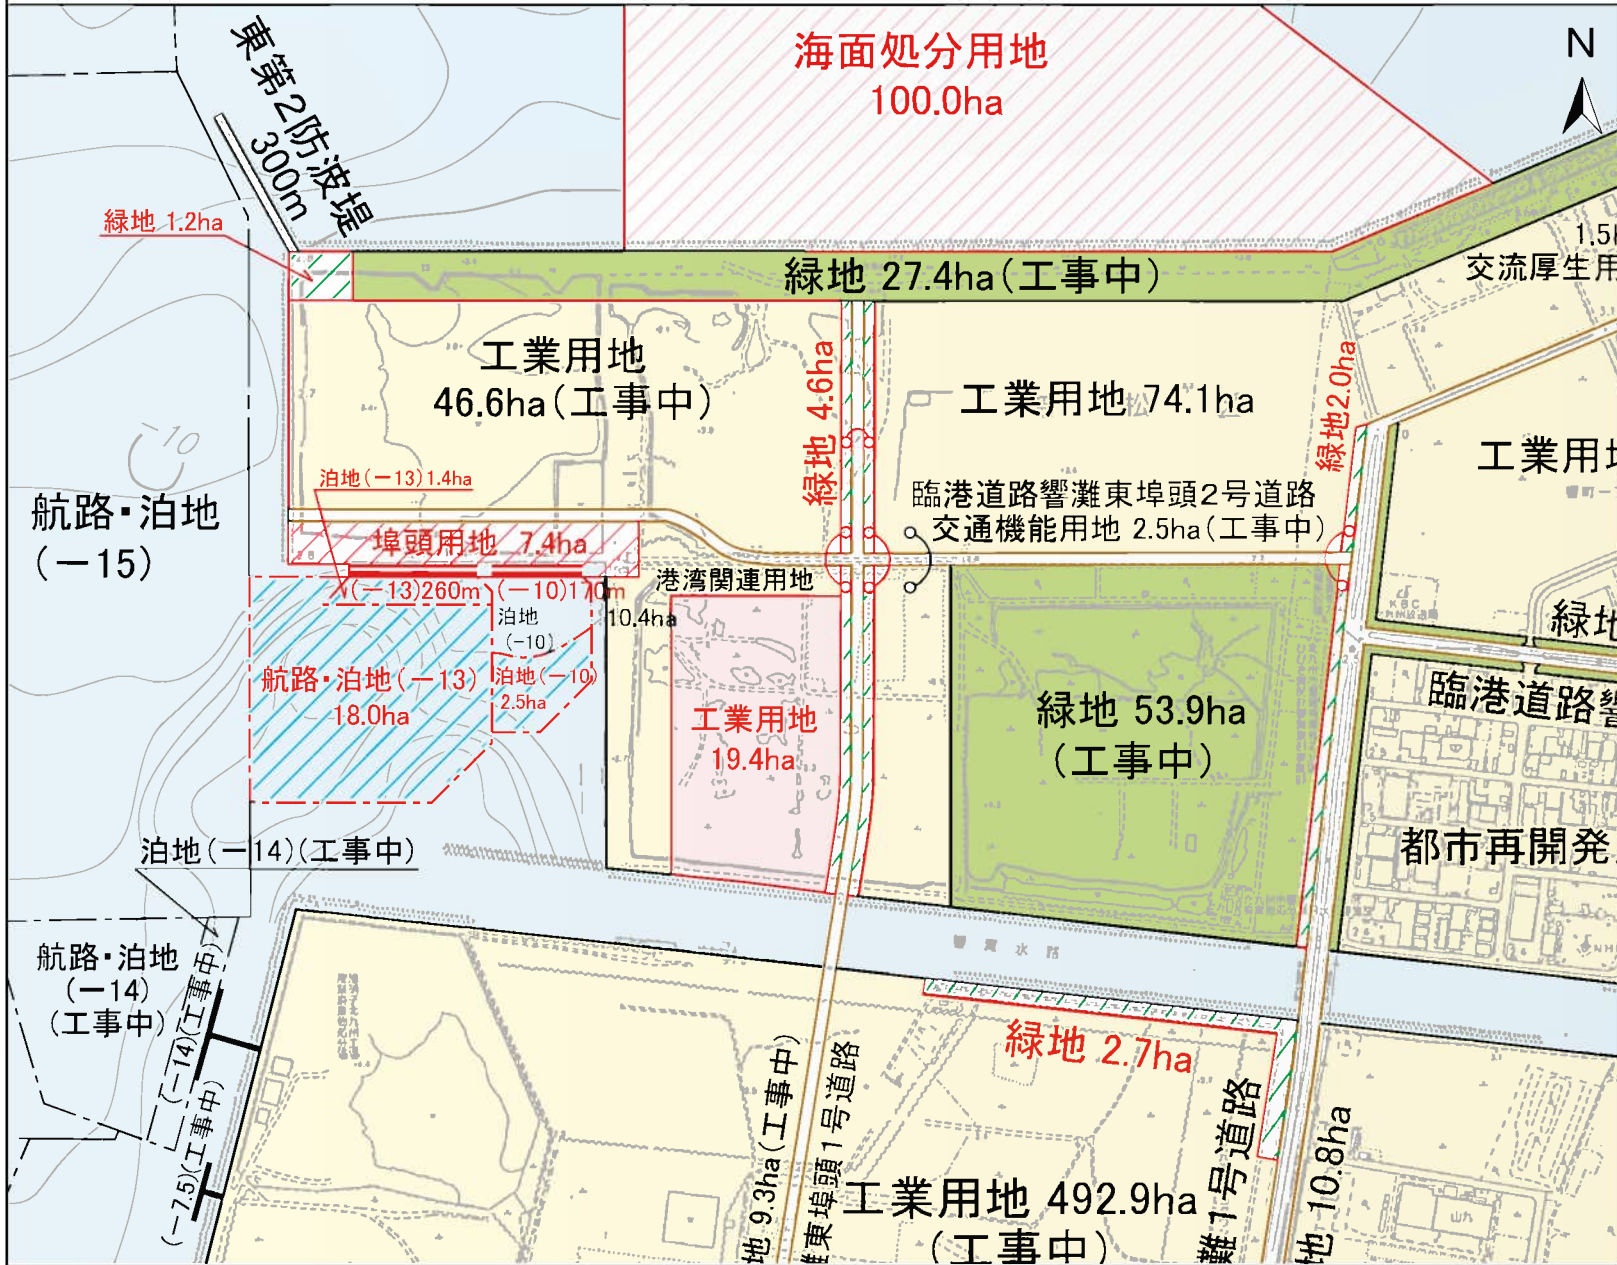

凡	例
	航路・泊地 (既定計画)
	航路・泊地 (既設)
	外郭施設 (既設)
	公共岸壁 (既定計画)
	ドルフィン (既設)
	埠頭用地 (既定計画)
	緑地 (既定計画)
	緑地 (既設)
	交通機能用地 (臨港道路) (既設)
	今回計画
	その他の用地 (既定計画)
	その他の用地 (既設)