
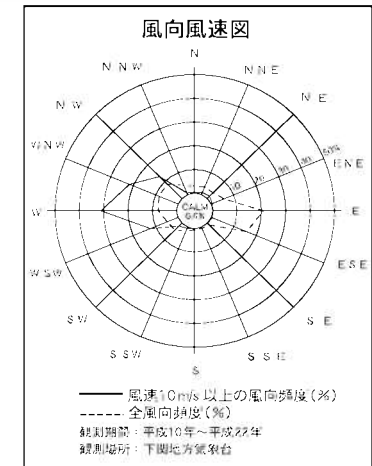


# 北九州港港湾計画図 若松地区

1:7,500

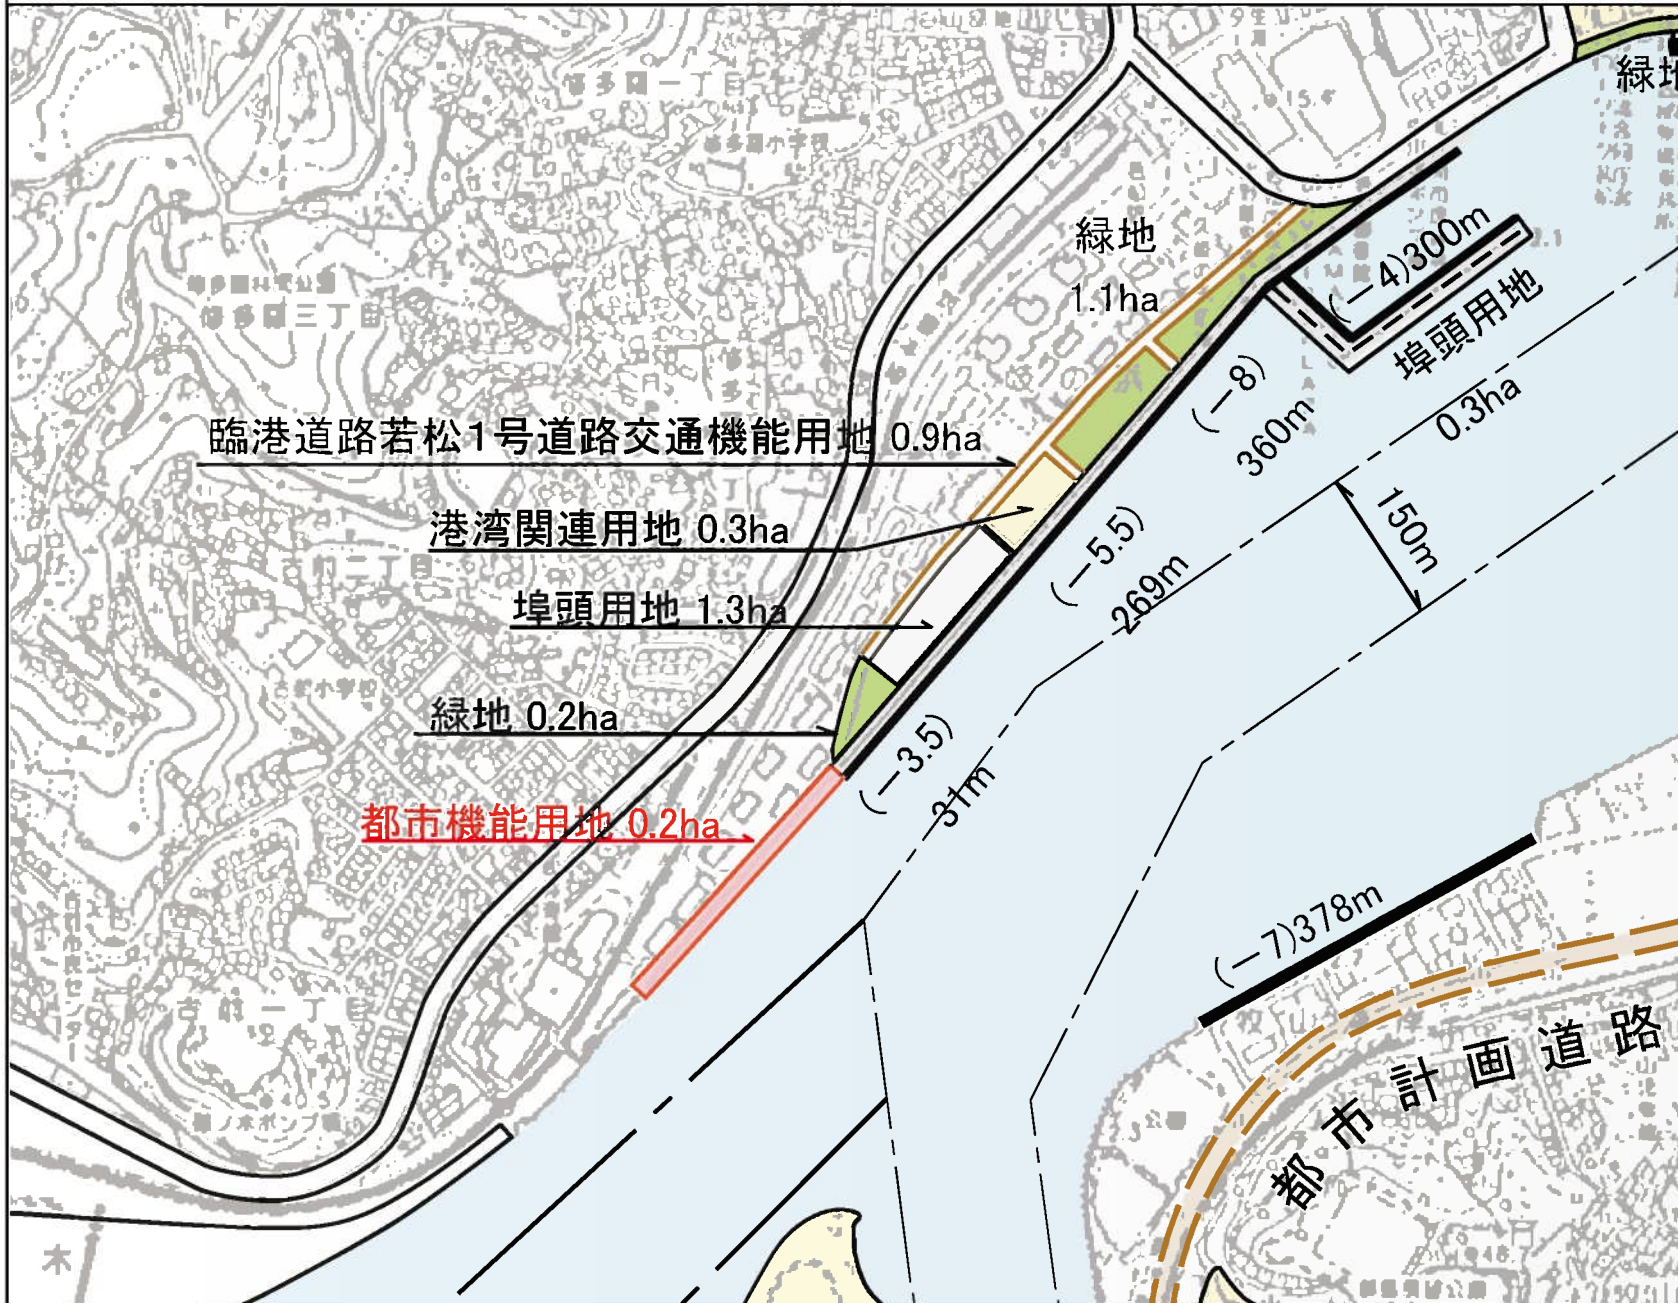

凡	例
	航路・泊地 (既設)
	公共物揚場 (既設)
	公共岸壁 (既設)
	専用岸壁 (既設)
	埠頭用地 (既設)
	緑地 (既設)
	交通機能用地 (臨港道路) (既設)
	交通機能用地 (既定計画) (その他道路) (既設)
	その他の用地 (今回計画)
	その他の用地 (既設)