
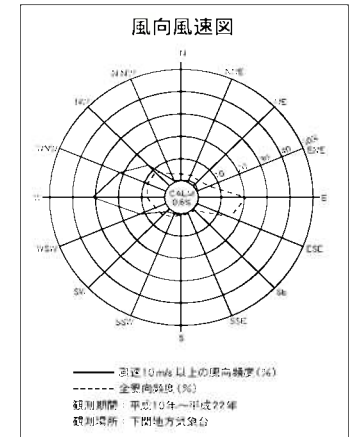


北九州港港湾計画図

砂津(浅野)地区

1:6,000

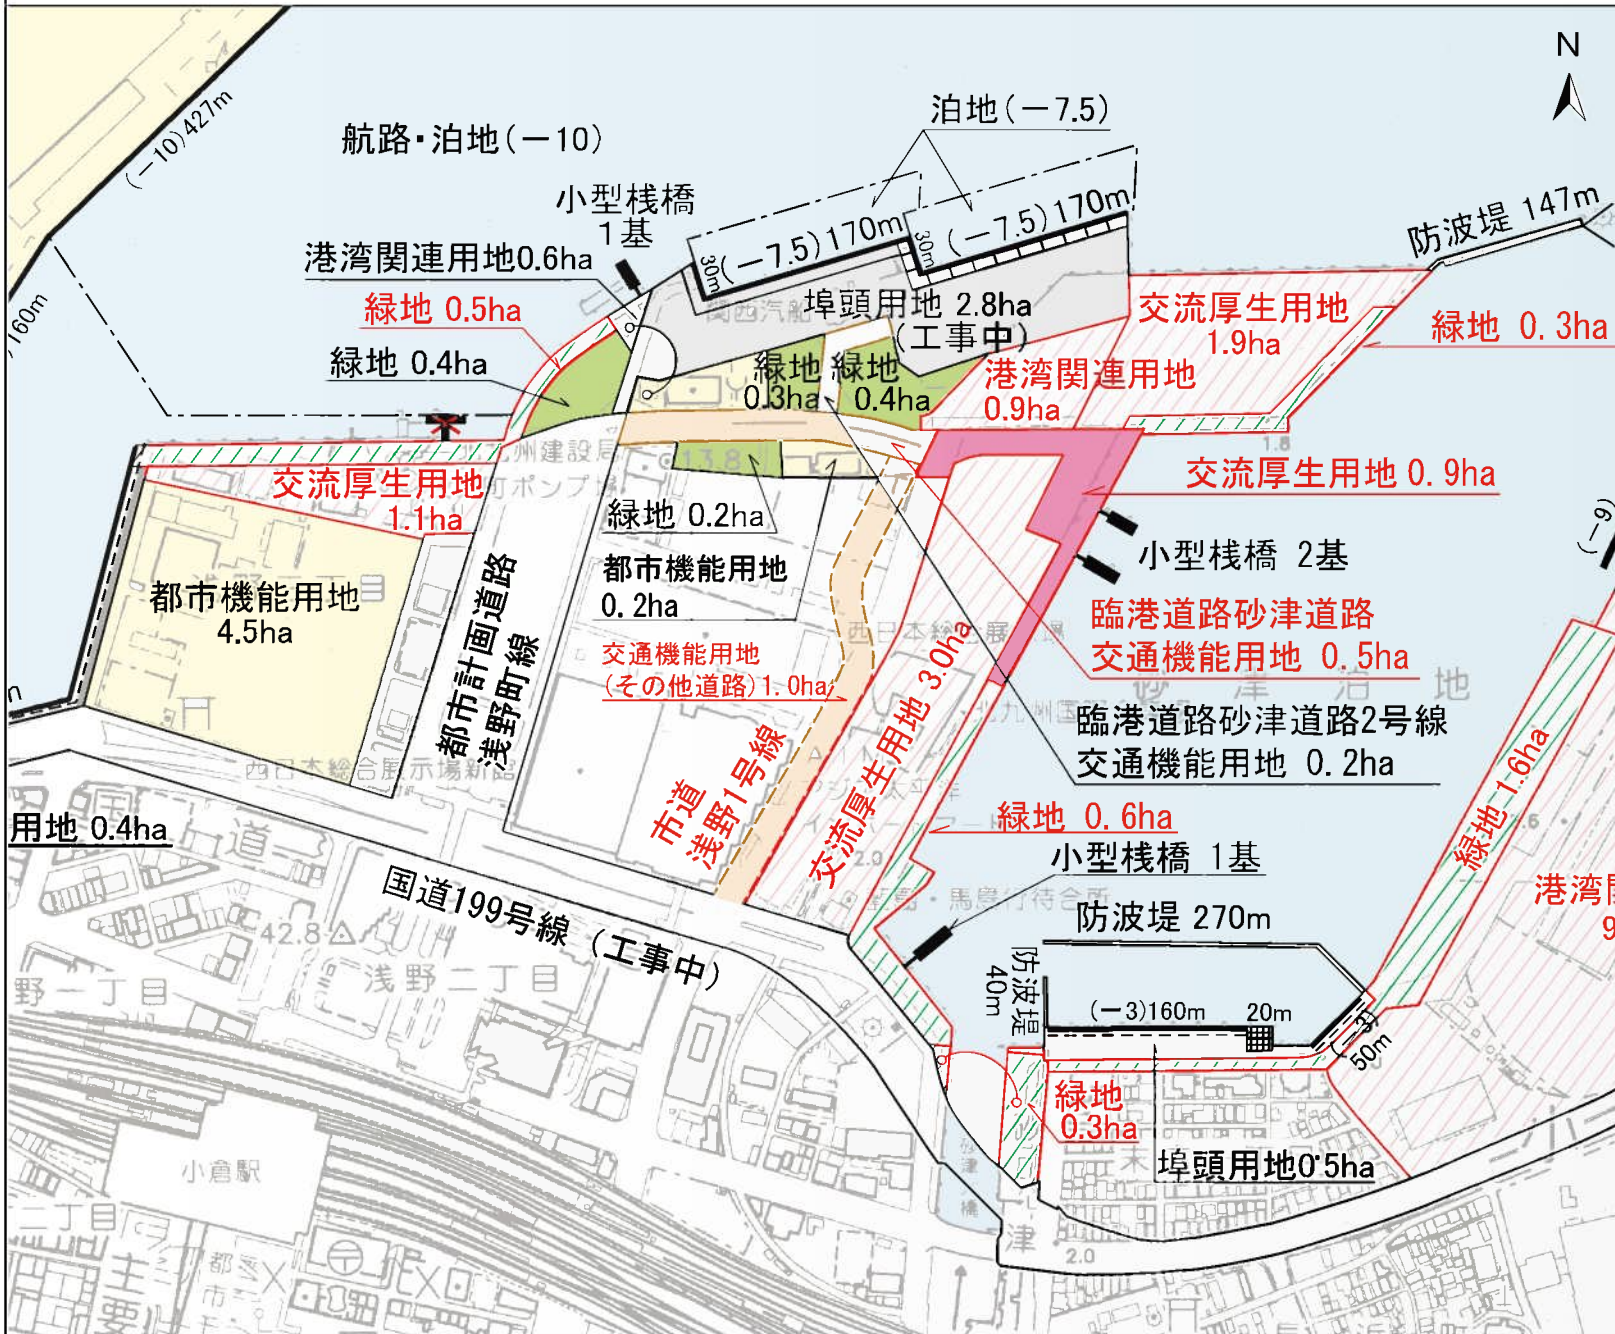

凡	例
	泊地 (既設)
	外郭施設 (既設)
	公共岸壁 (既設)
	公共耐震強化岸壁 (既設)
	公共物揚場 (既設)
	船揚場 (既設)
	交通機能用地 (今回計画)
	(臨港道路) (既設)
	交通機能用地 (今回計画)
	(其他道路) (既設)
	ドルフィン (既設)
	ドルフィン (撤去)
	小型栈橋 (既設)
	埠頭用地 (既設)
	緑地 (既定計画)
	緑地 (既設)
	(今回計画)
	その他の用地 (既定計画)
	その他の用地 (既設)