
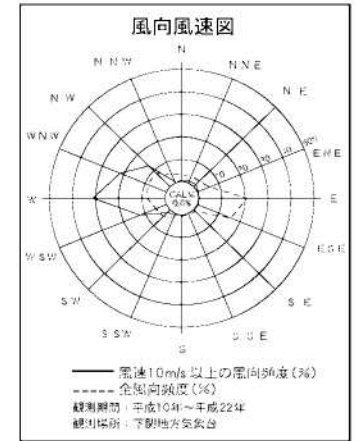


北九州港港湾計画図

砂津(延命寺)地区

1:7,500

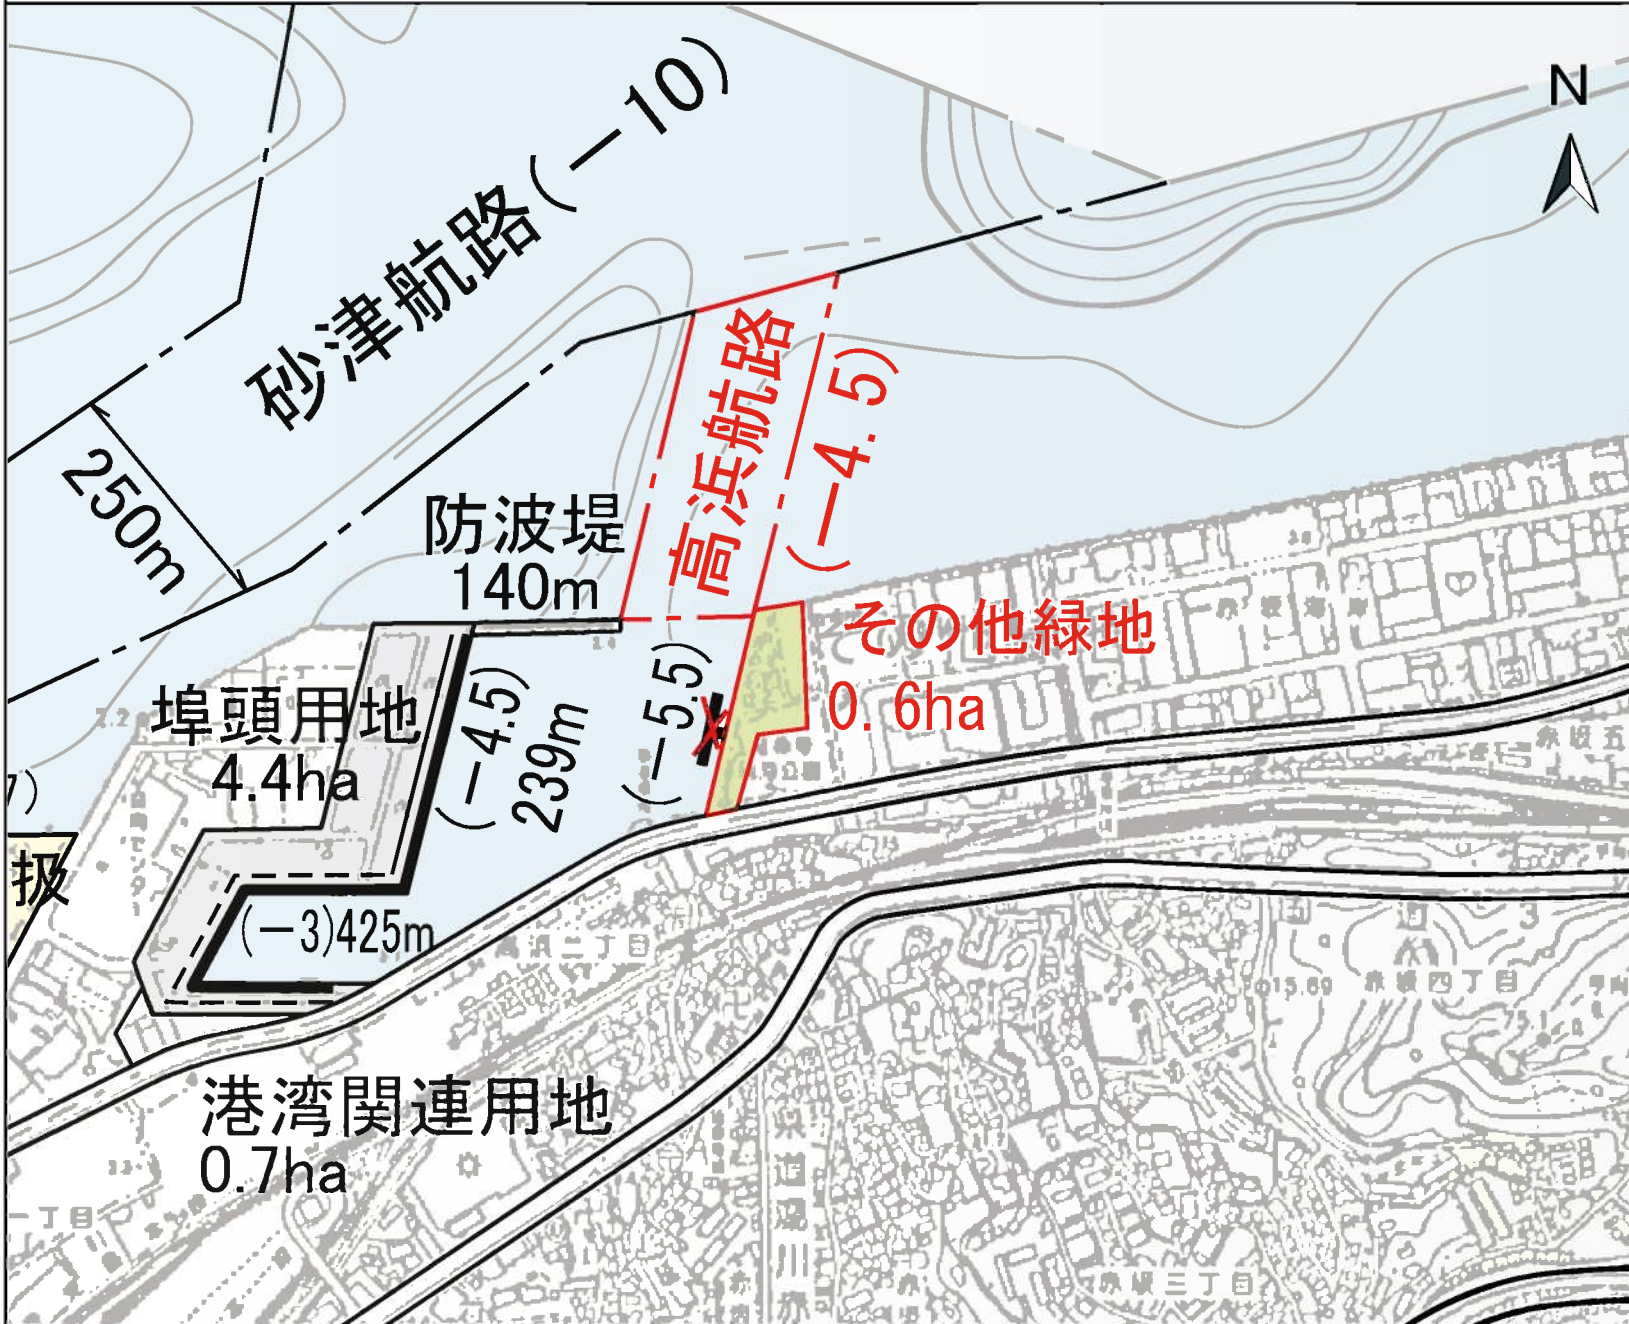

凡 例	
	航路 (今回計画)
	航路 (既設)
	外郭施設 (既設)
	公共岸壁 (既設)
	公共物揚場 (既設)
	ドルフィン (既設)
	ドルフィン (撤去)
	埠頭用地 (既設)
	その他緑地 (今回計画)
	その他の用地 (既設)