
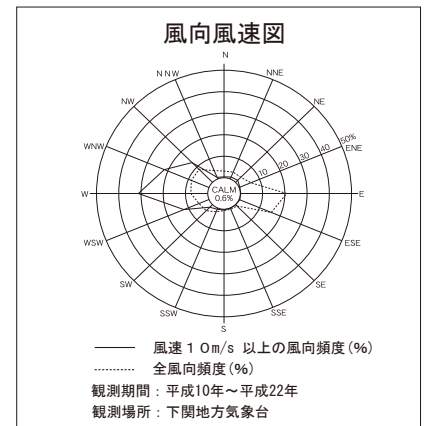


# 北九州港港湾計画図

# 新門司南地区

1 : 5,000

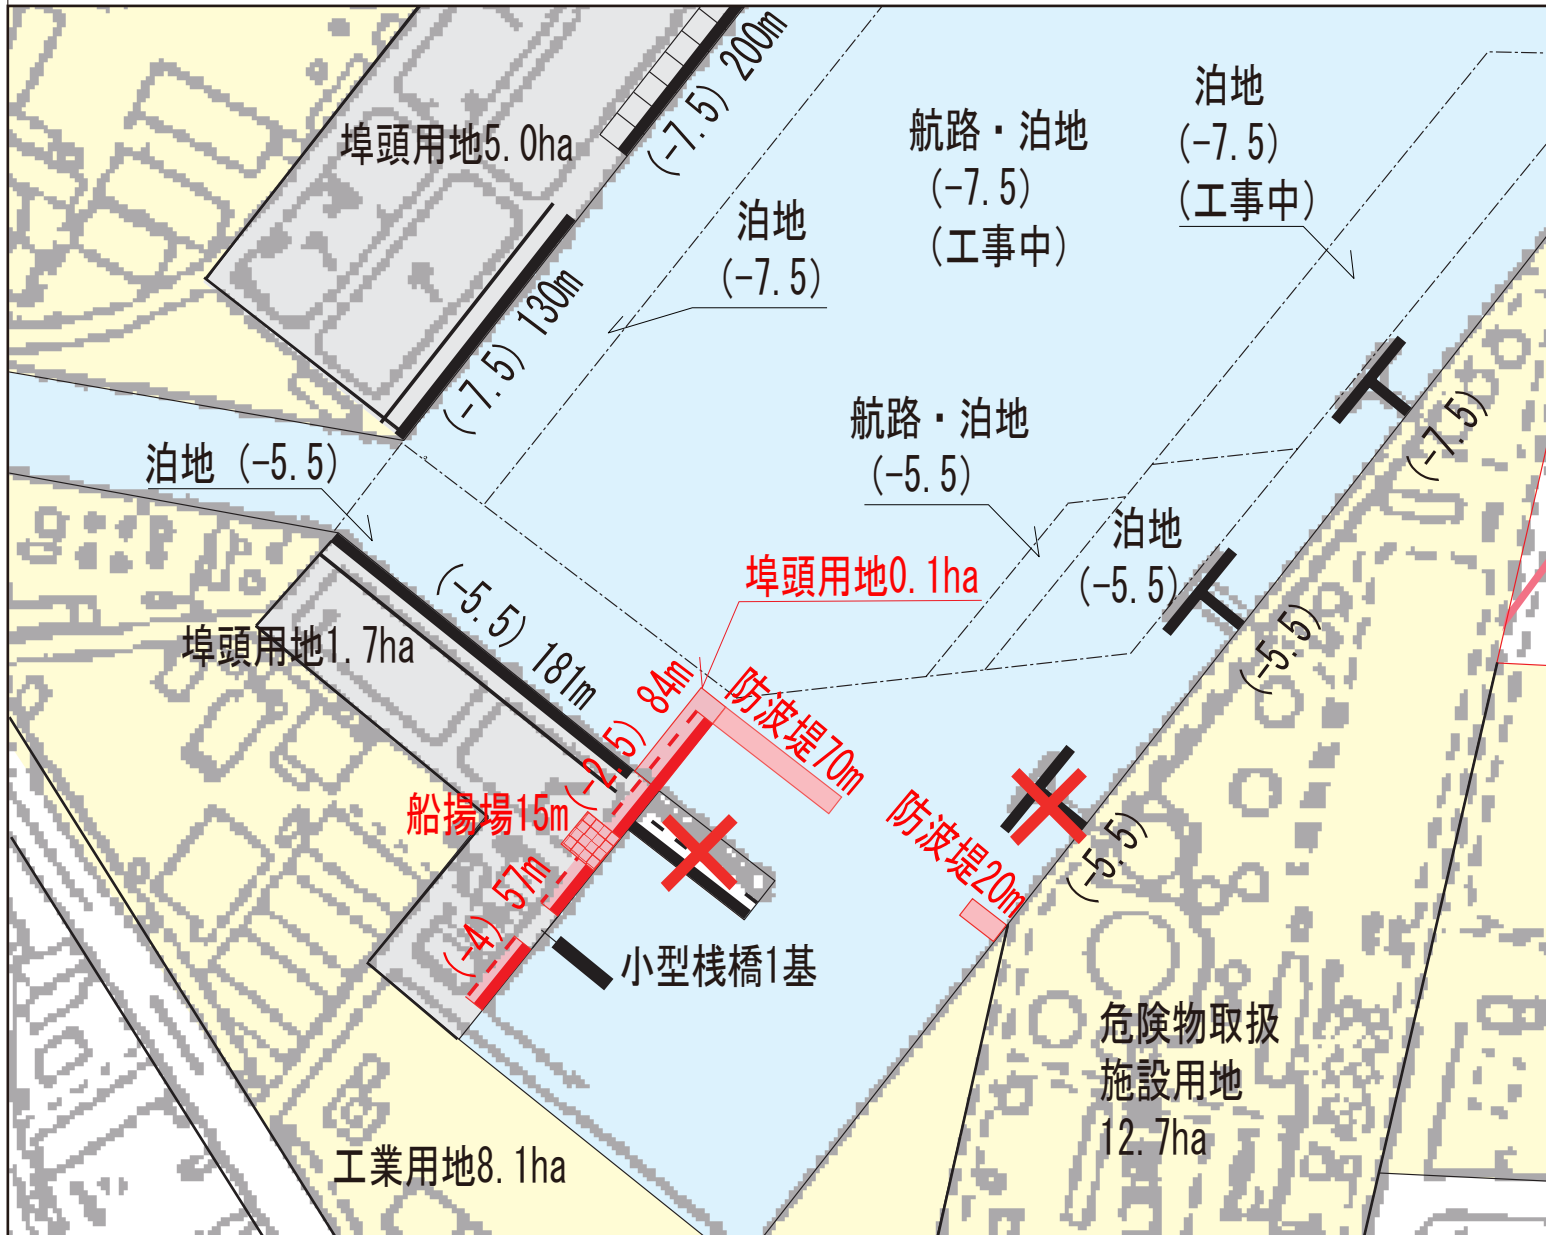

凡	例
	航路・泊地 (既設)
	外郭施設 (今回計画)
	公共岸壁 (既設)
	公共耐震強化岸壁(既設)
	公共物揚場 (今回計画)
	公共物揚場 (撤去)
	公共船揚場 (今回計画)
	ドルフィン (既設)
	ドルフィン (撤去)
	小型棧橋 (既設)
	埠頭用地 (今回計画)
	埠頭用地 (既設)
	交通機能用地 (その他道路) (既設)
	その他の用地 (既設)