
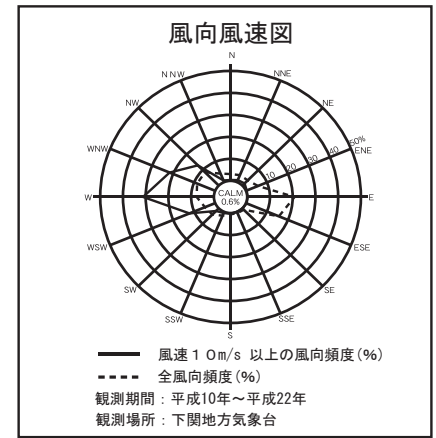


北九州港港湾計画図

日明地区

1 : 10,000

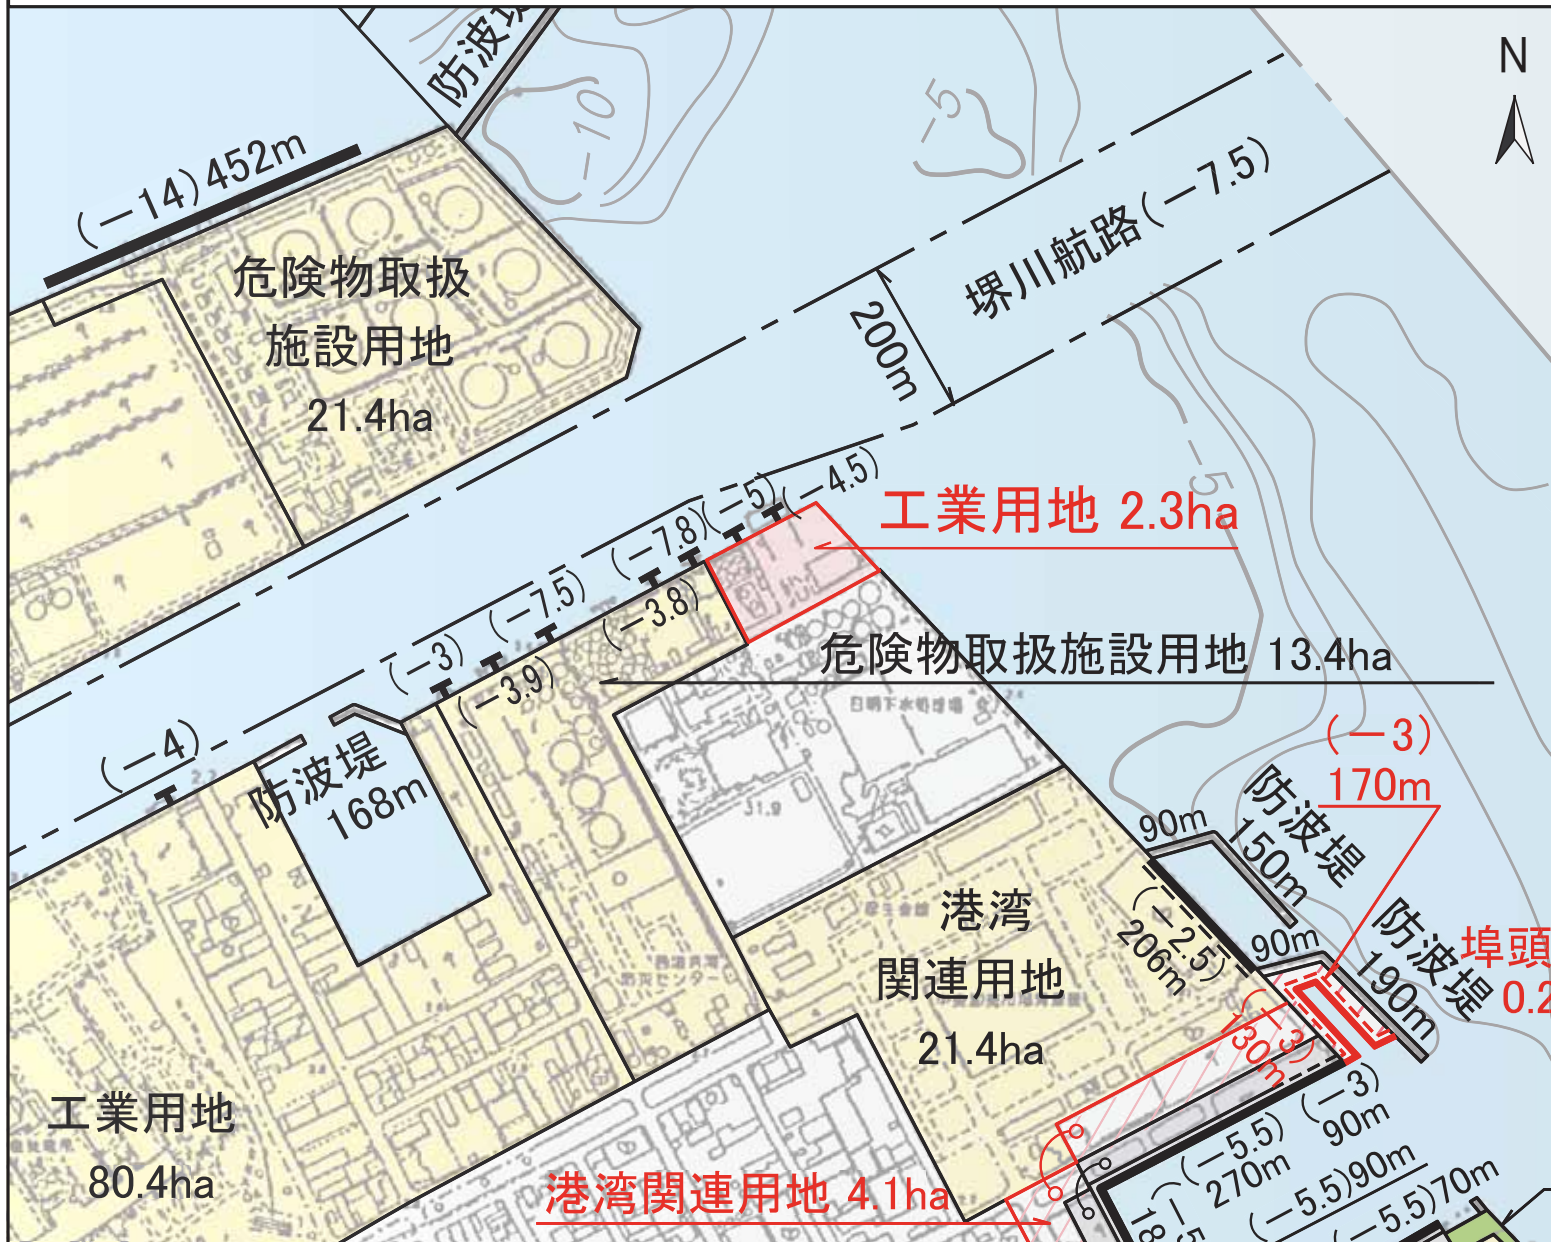

凡	例
	航路・泊地 (既設)
	外郭施設 (既設)
	公共岸壁 (既定計画)
	公共物揚場 (既定計画)
	専用岸壁 (既定計画)
	ドルフィン (既定計画)
	埠頭用地 (既定計画)
	埠頭用地 (既定計画)
	緑地 (既定計画)
	その他の用地 (今回計画)
	その他の用地 (既定計画)
	その他の用地 (既定計画)