
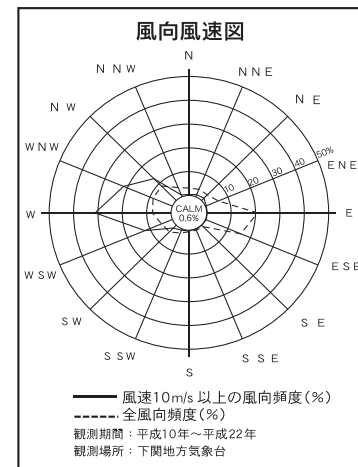


北九州港港湾計画図 若松地区

1:2,500

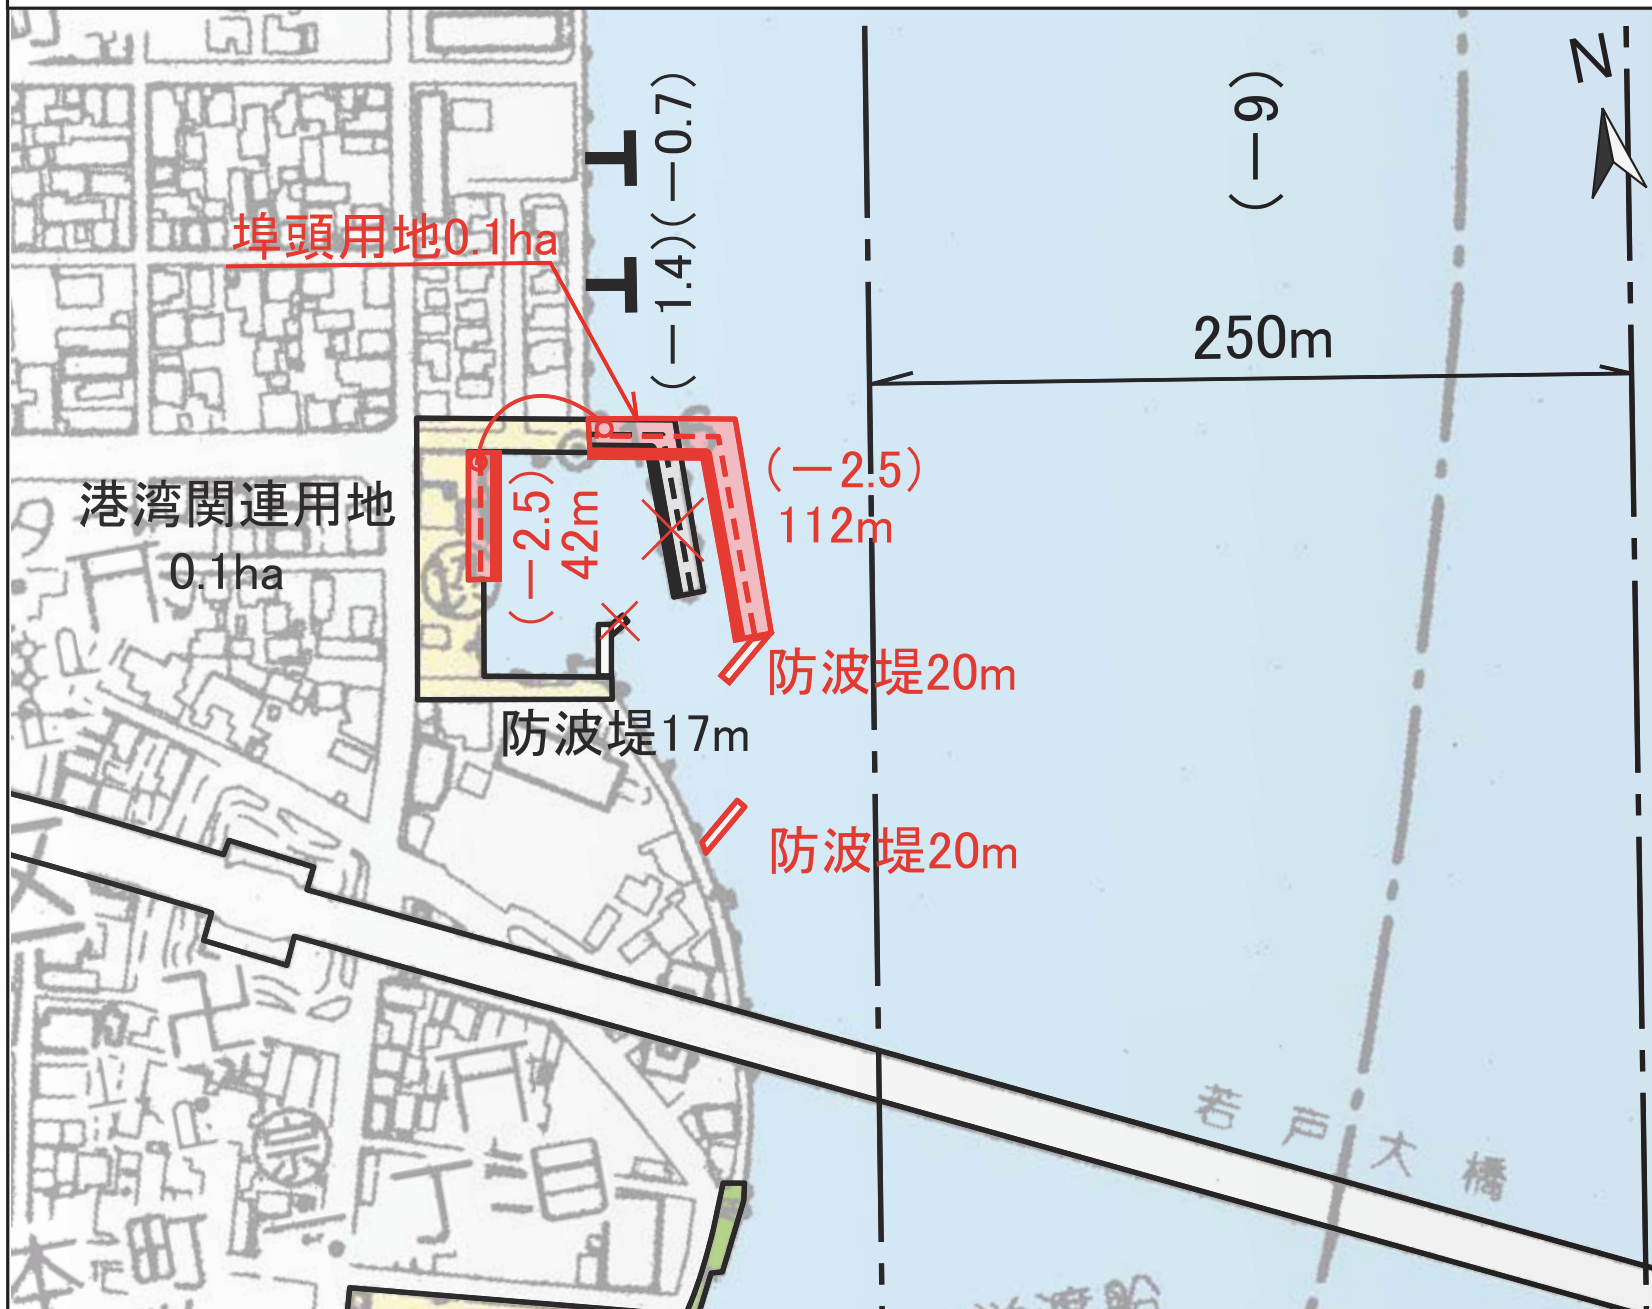

凡	例
	航路・泊地 (既設)
	外郭施設 (今回計画)
	外郭施設 (既設)
	公共物揚場 (既定計画)
	公共物揚場 (既設)
	ドルフィン (既設)
	埠頭用地 (今回計画)
	埠頭用地 (既設)
	緑地 (既設)
	その他の用地 (既設)