北九州港港湾計画図　砂津地区

1:6,000

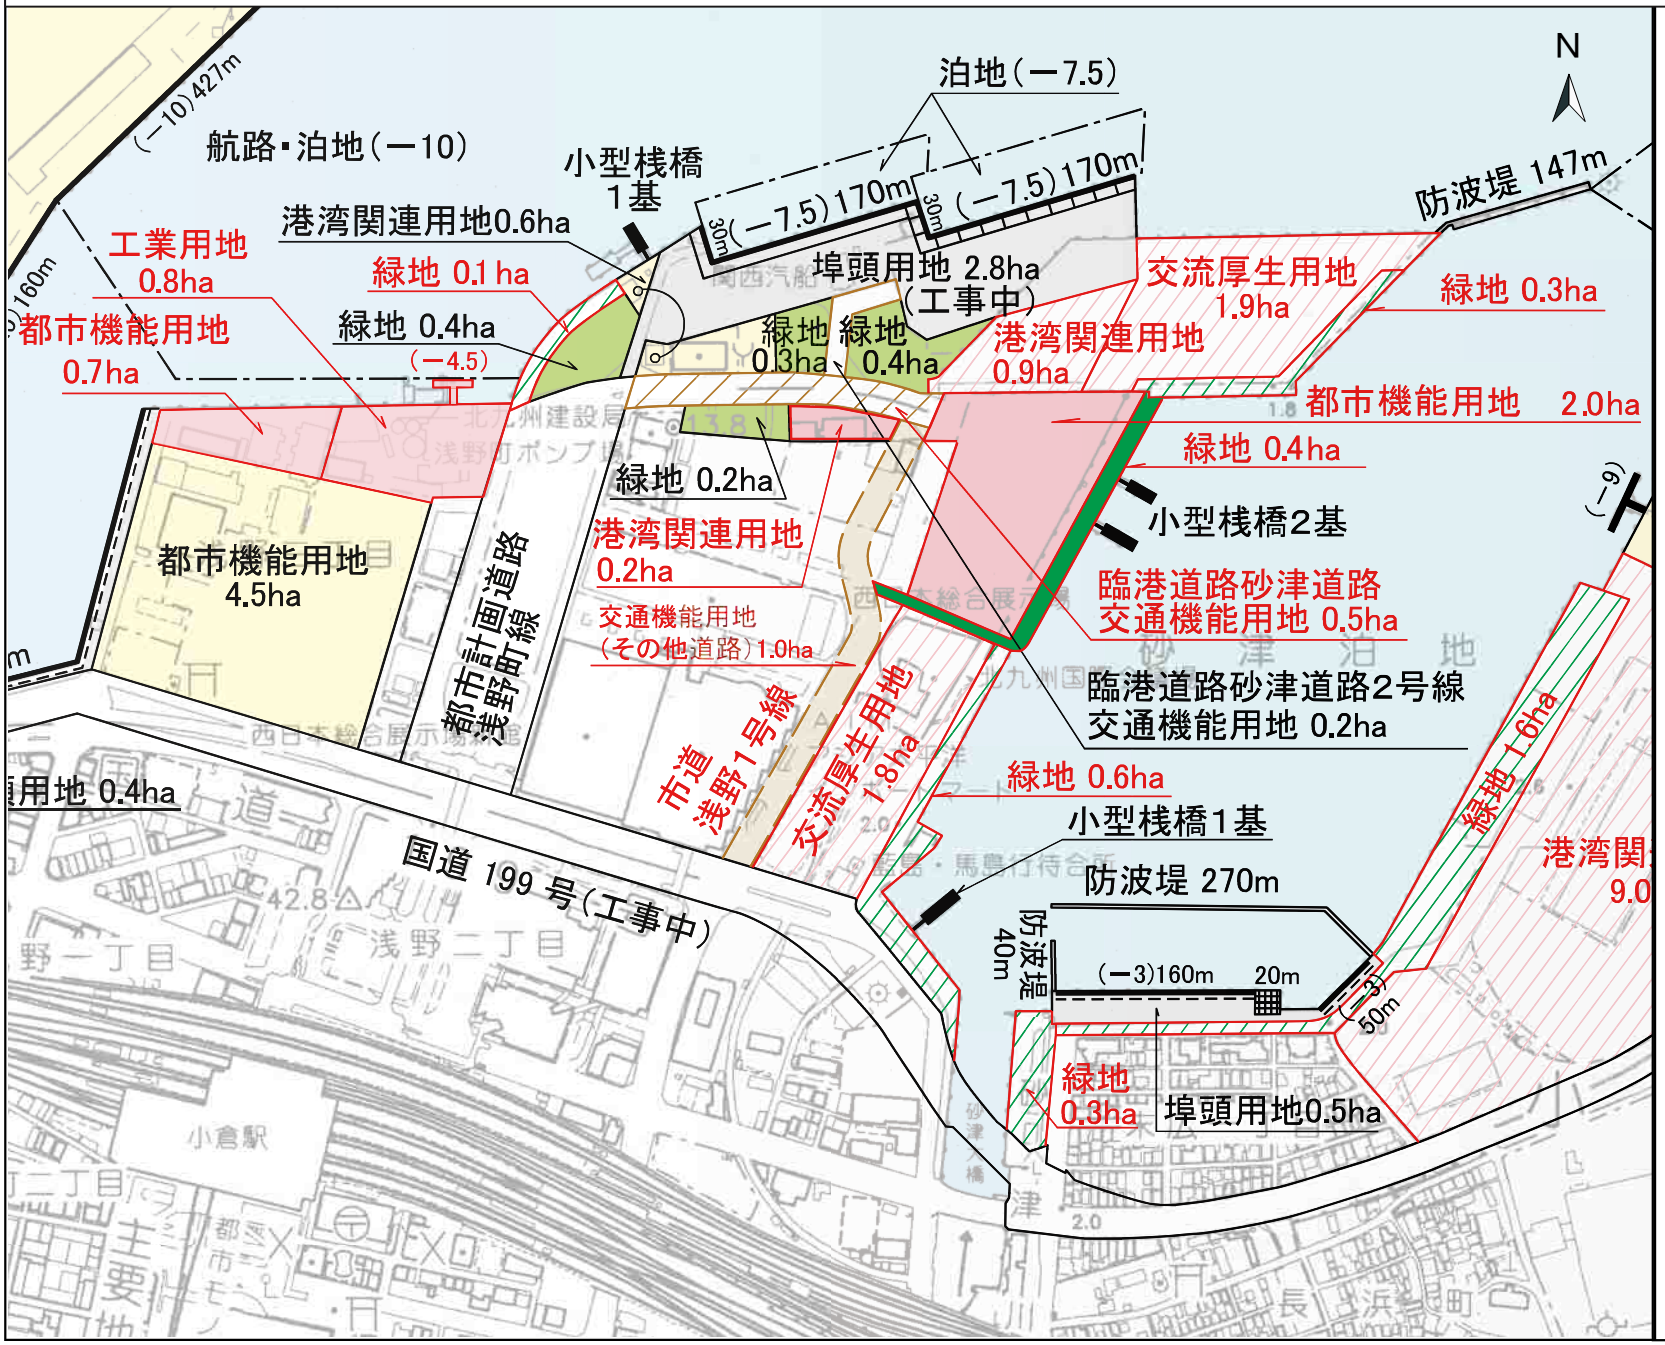

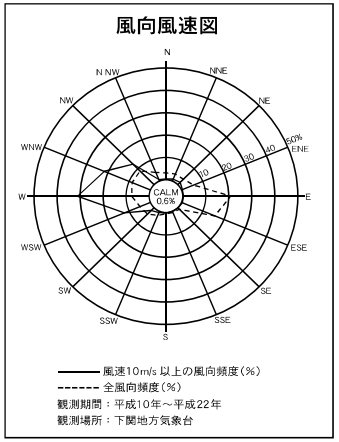

凡	例	
航路・泊地	（既設）	
外郭施設	（既設）	
公共岸壁	（既設）	
公共耐震強化岸壁	（既設）	
公共物揚場	（既設）	
船揚場	（既設）	
交通機能用地（臨港道路）	（既定計画） （既設）	
交通機能用地（その他道路）	（既定計画） （既設）	
ドルフィン	（今回計画） （既設）	
小型桟橋	（既設）	
埠頭用地	（既設）	
緑地	（今回計画） （既定計画） （既設）	
その他の用地	（今回計画） （既定計画） （既設）	