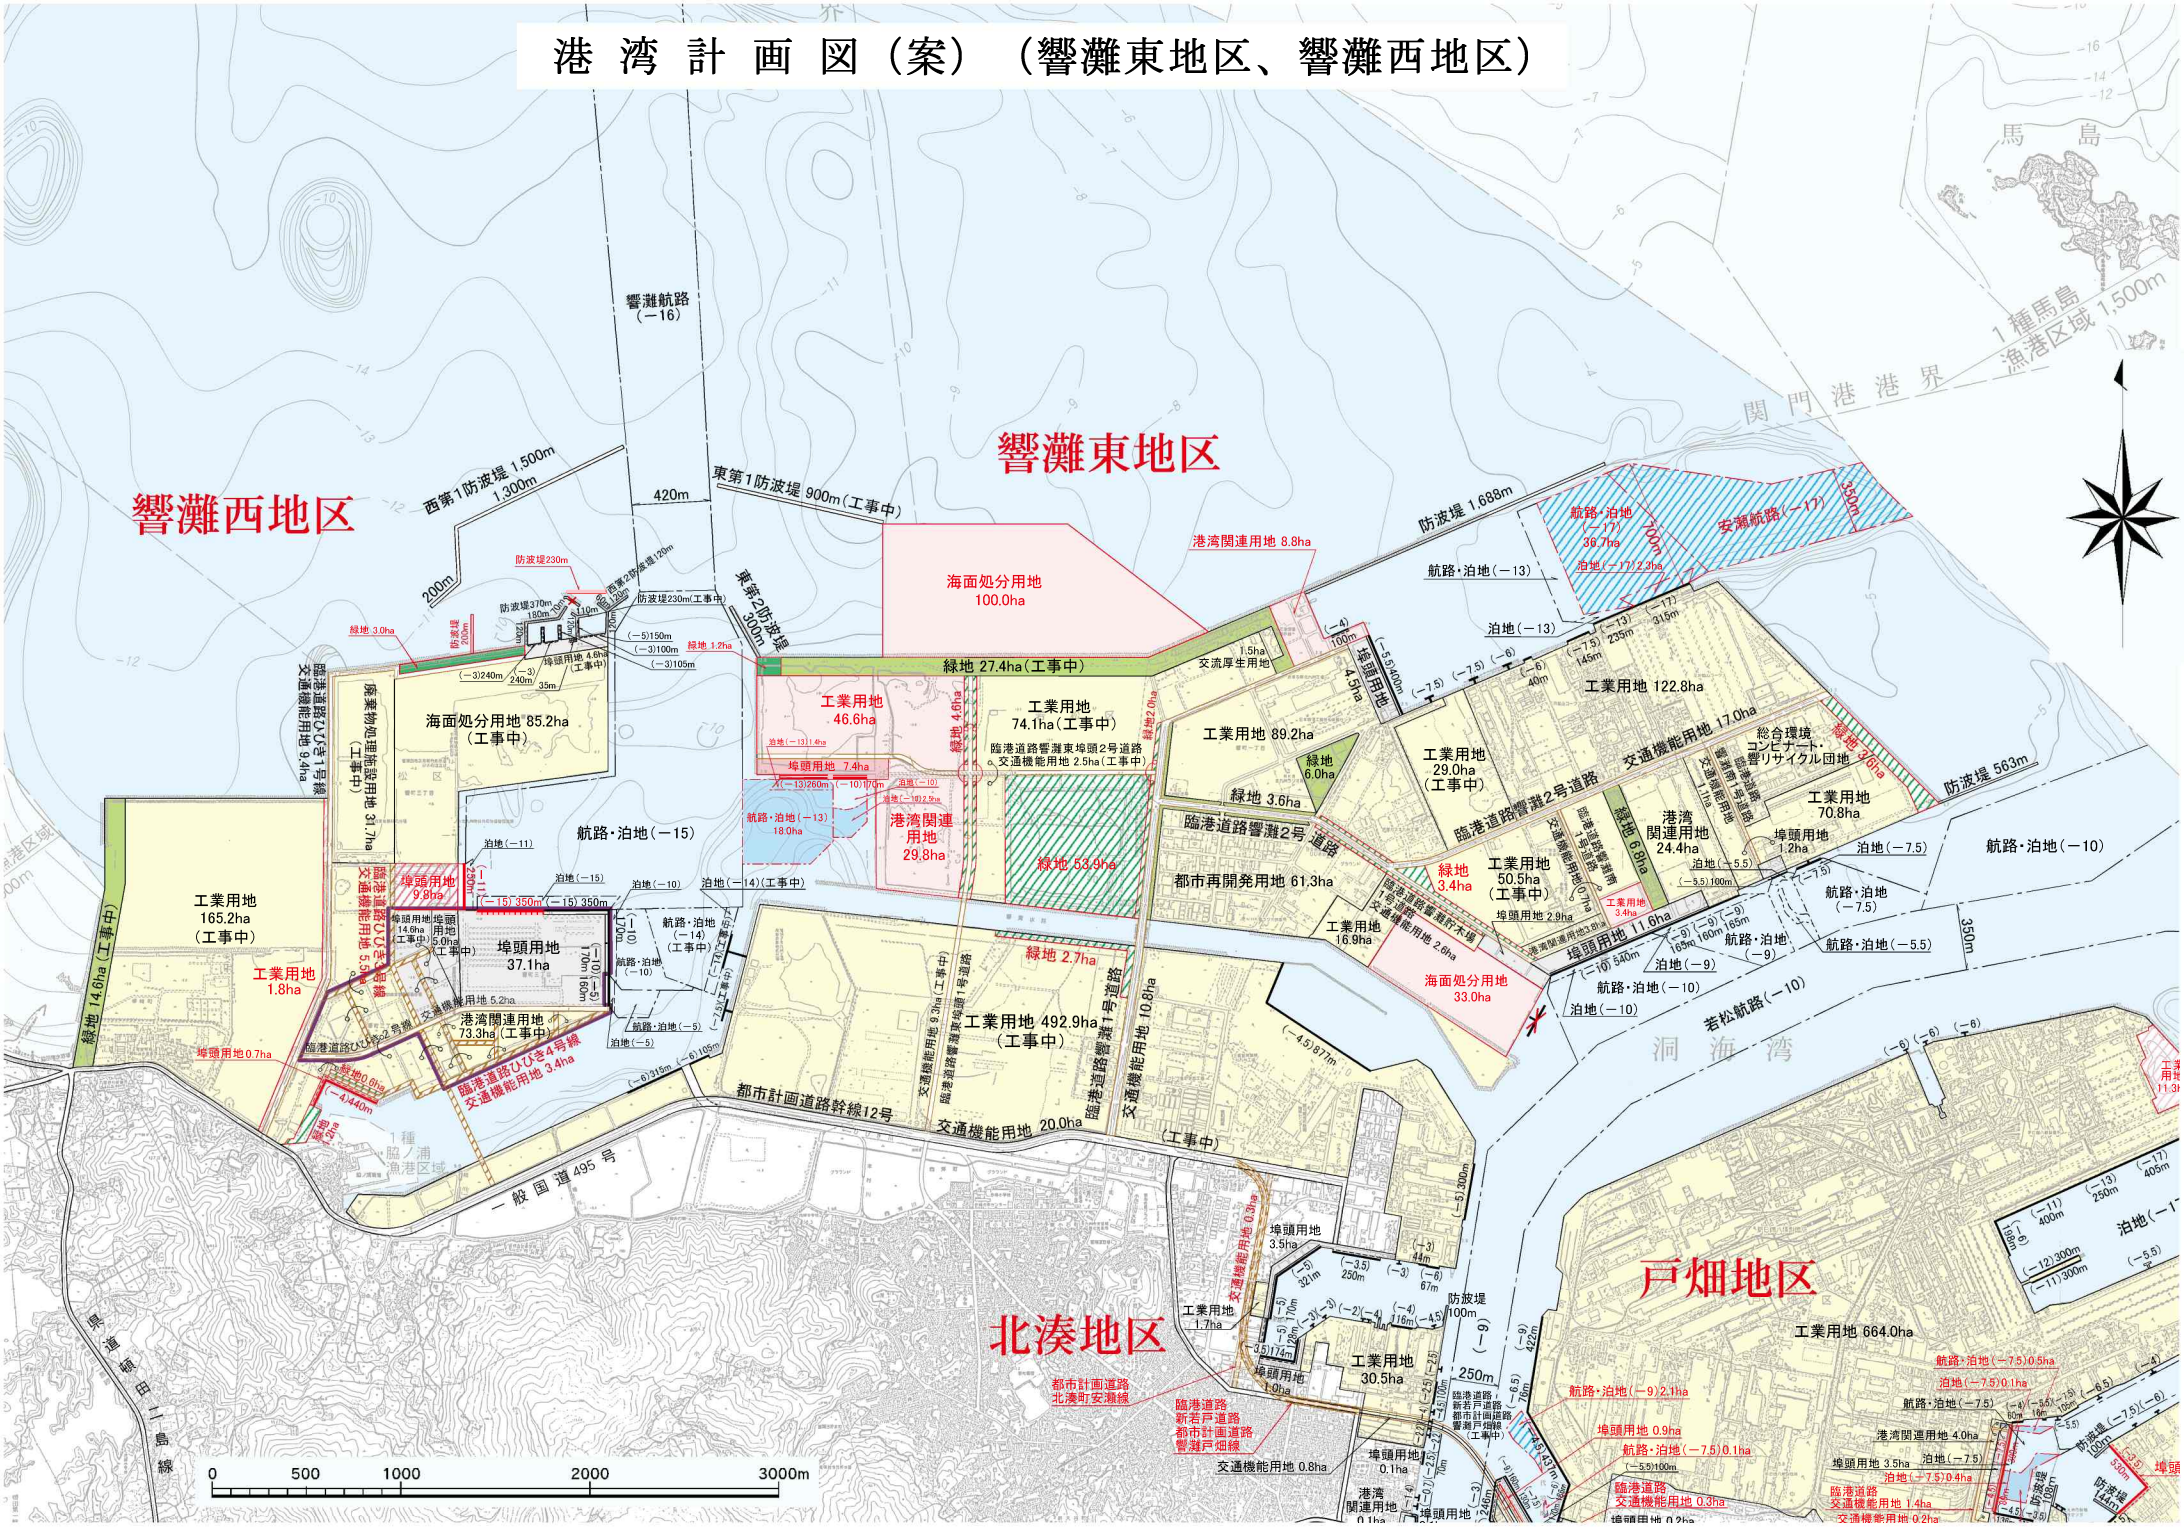港湾計画図（案）（響灘東地区、響灘西地区）